



Некоммерческое партнерство "Объединение Проектировщиков Черноземья" саморегулируемая организация Свидетельство сро-п-015-11082009 № 009  
о допуске на выполнение проектных работ, которые оказывают влияние на безопасность объектов капитального строительства согласно приложению СРО-П-015-11082009 № 009пр  
наименование организации: ООО "Персональная Творческая мастерская №3 членов Союза архитекторов" адрес организации: 394000, г. Воронеж, ул. Театральная, 22 А  
основание выдачи: решение Правления СРО НП "Объединение Проектировщиков Черноземья" протокол № 16 от 21 сентября 2009 г., протокол № 17 от 24 сентября 2009 г.  
регистрационный номер СРО-П-015-11082009 № 009-П-3666010871

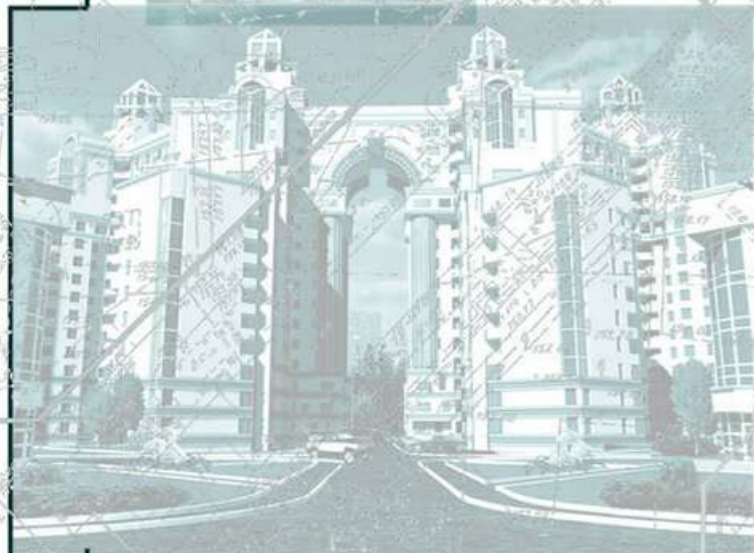

## Эскизный проект блокированных малоэтажных жилых домов по ул. Полевая, 20а, в поселке Новая Усмань, Воронежской области



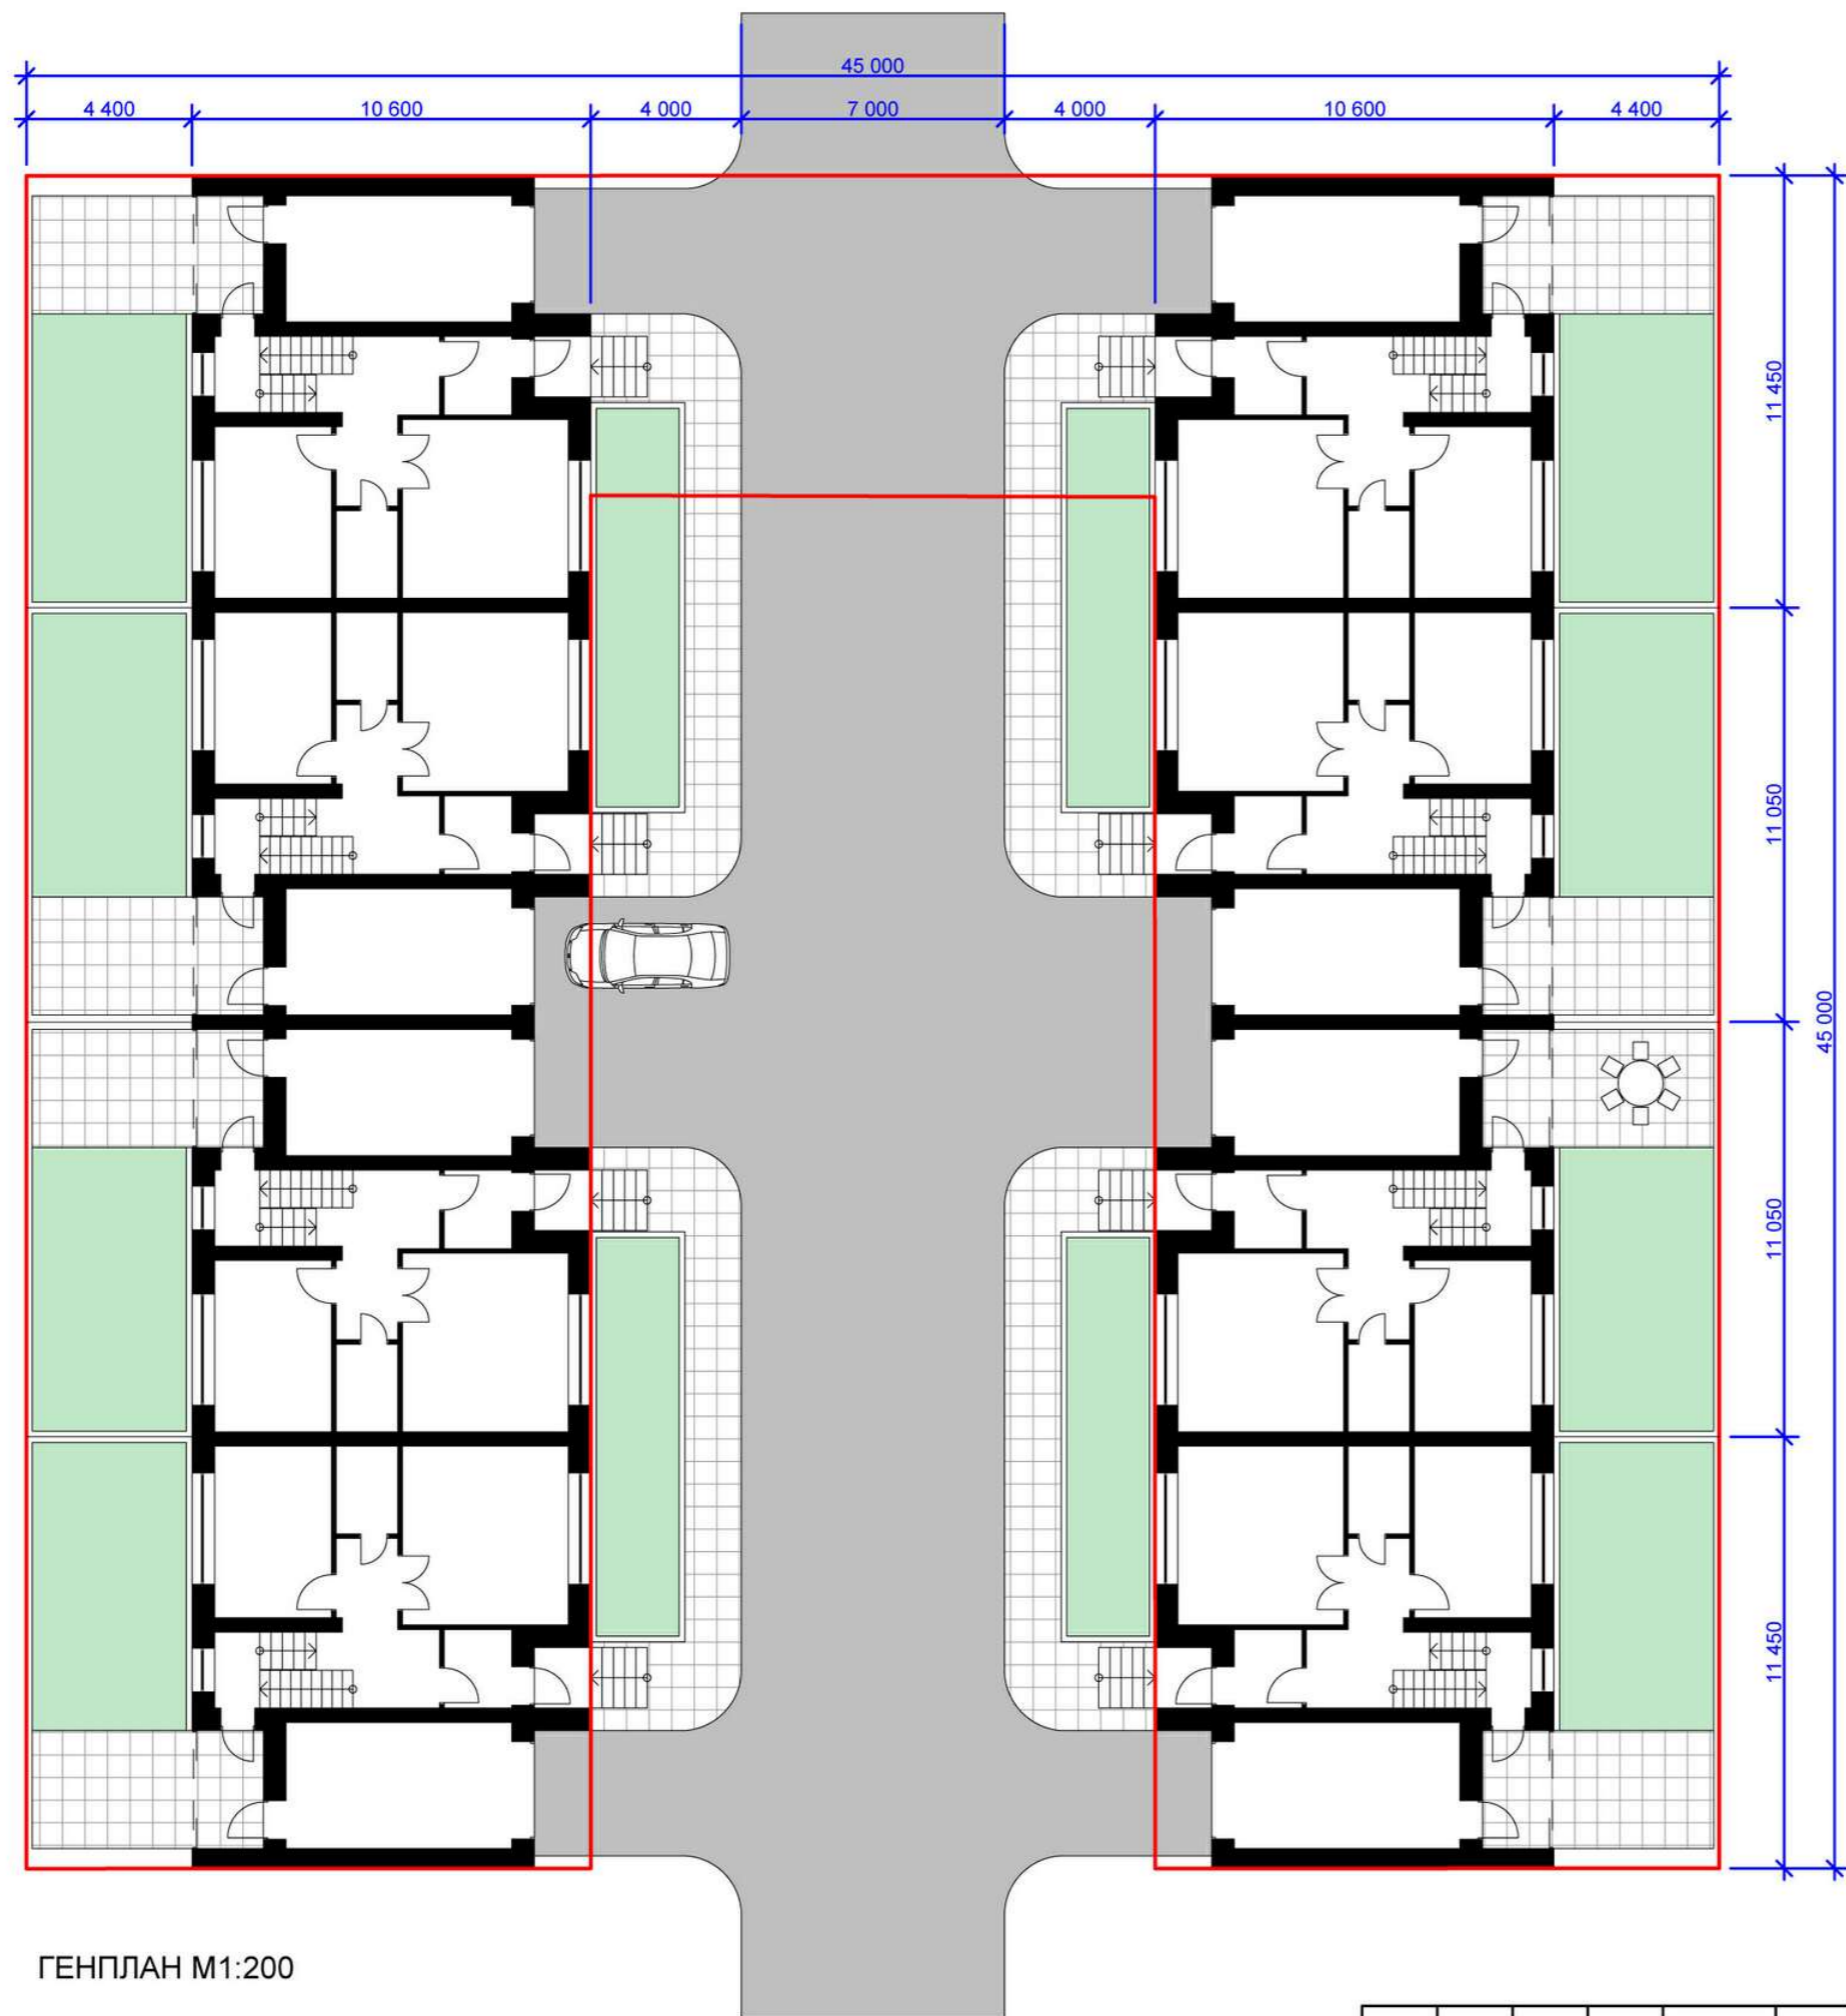

ГЕНПЛАН М1:200

### ТЭП

ПЛОЩАДЬ УЧАСТКА - 1478 кв.м  
 ПЛОЩАДЬ ЗАСТРОЙКИ - 911,2 кв.м  
 ОБЩАЯ ПЛОЩАДЬ - 1636,8 кв.м

СТРОИТЕЛЬНЫЙ ОБЪЕМ:  
 подземный - 1792 кв.м  
 надземный - 7280 кв.м

Изм.	Кол.уч	Лист	№ док.	Подпись	Дата

005-AP



ПЕРСПЕКТИВА

Изм.	Кол.уч	Лист	№ док.	Подпись	Дата

005-AP

Лист  
2



ПЕРСПЕКТИВА

Изм.	Кол.уч	Лист	№ док.	Подпись	Дата

005-AP

Лист  
3



ПЕРСПЕКТИВА

Изм.	Кол.уч	Лист	№ док.	Подпись	Дата

005-AP

Лист  
4

Фасады в осях А-Г



Фасады в осях Г-А




Изм.	Кол.уч	Лист	№ док.	Подпись	Дата


005-AP



План подвала

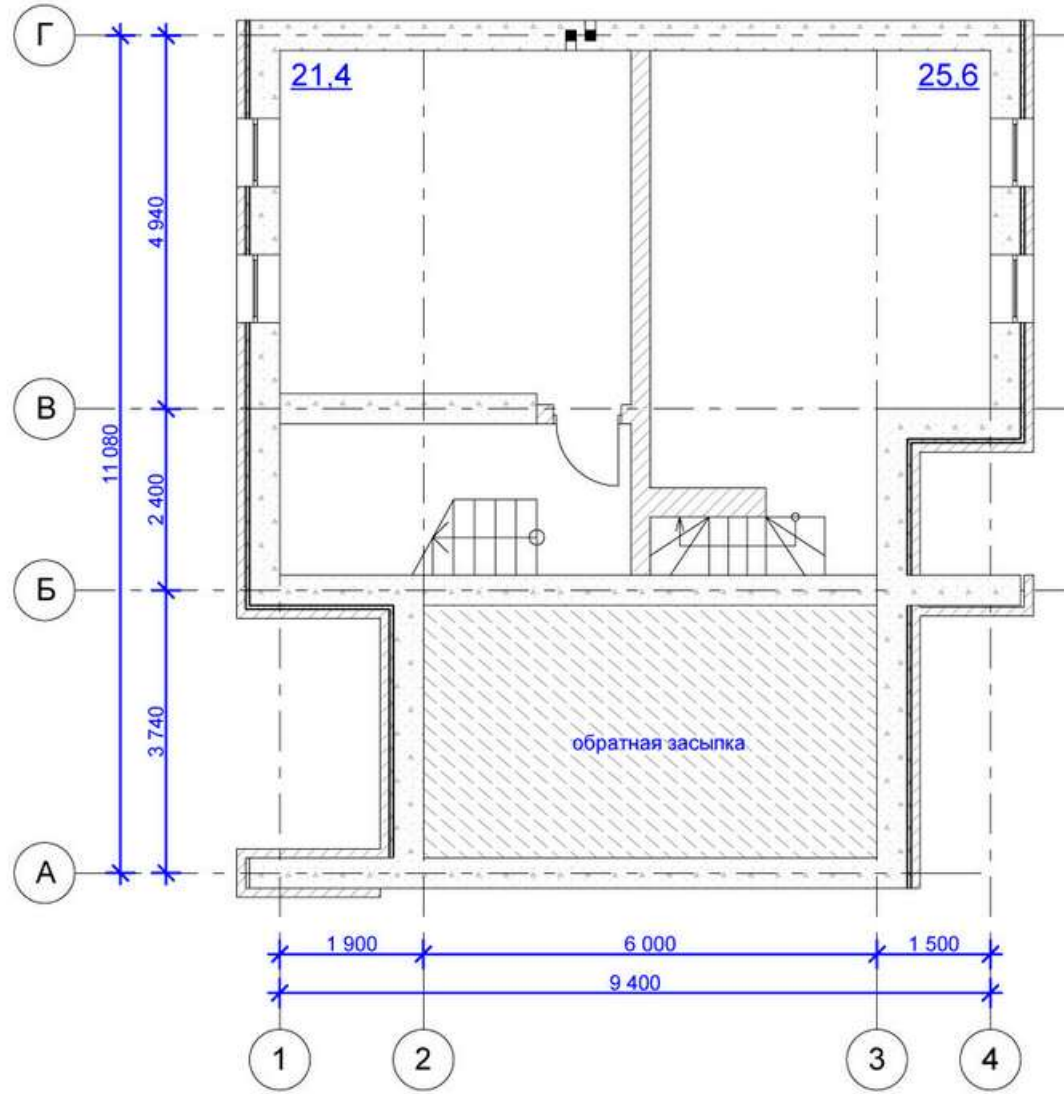

Разрез 1-1

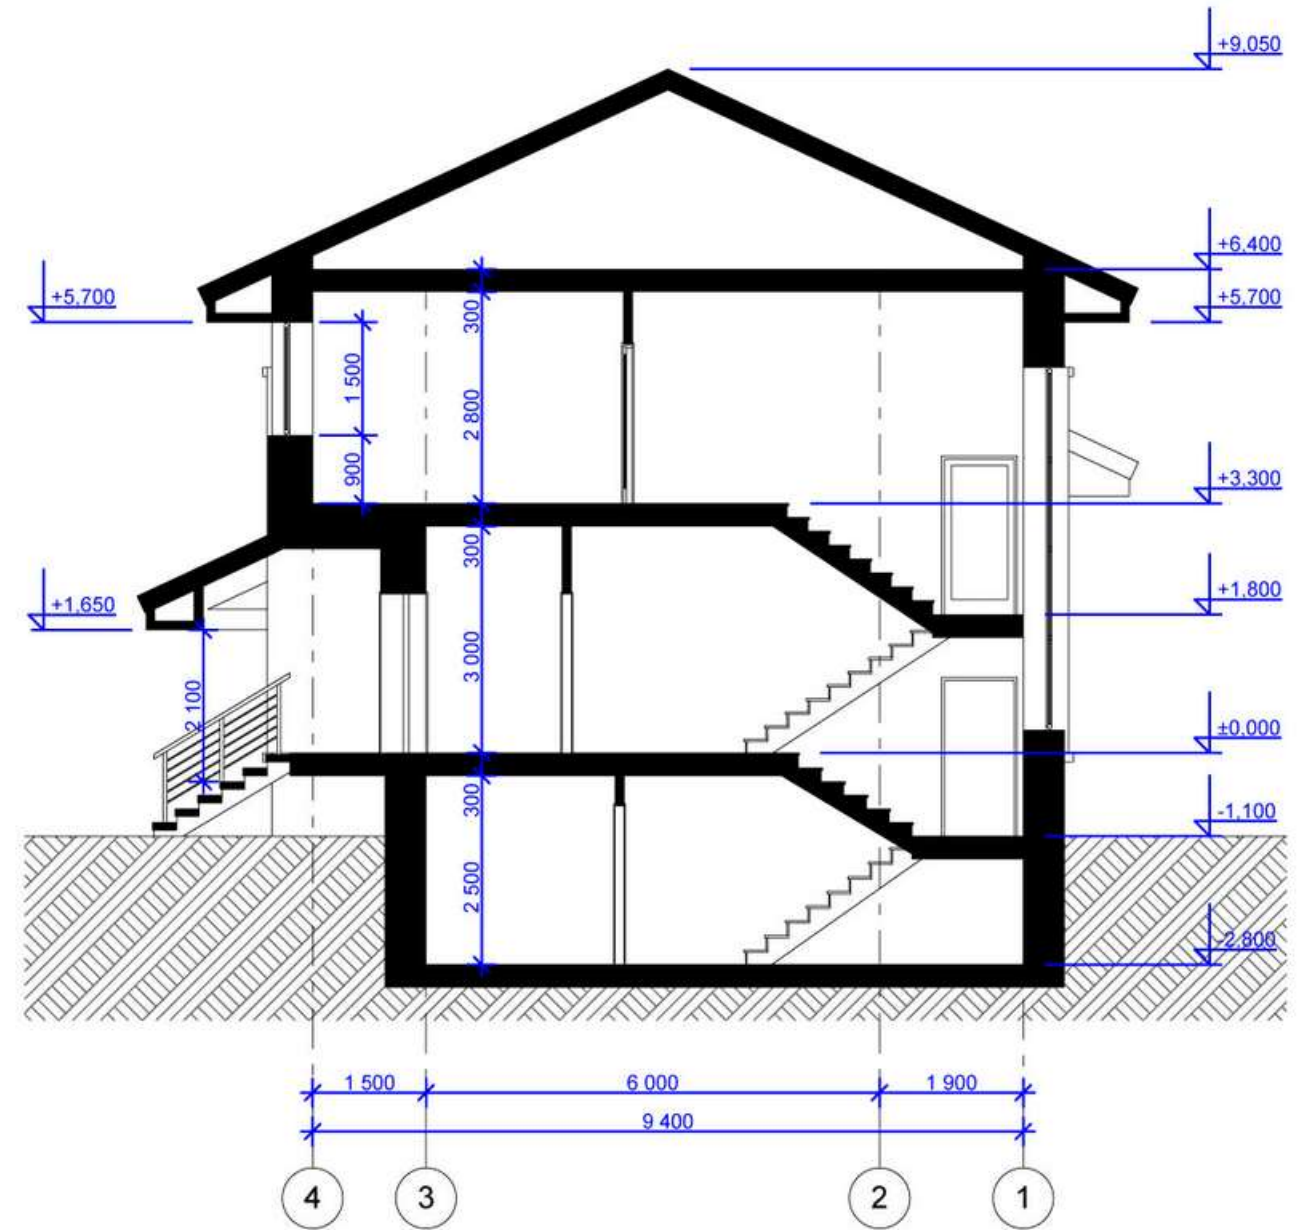

						005-AP			
						Блокированные малоэтажные жилые дома по ул. Полевая, 20а, в поселке Новая Усмань, Воронежской области			
Изм.	Кол.уч.	Лист	Ндок	Подпись	Дата		Стадия	Лист	Листов
							П	7	
Архитектор	Морозов								
						План подвала, Разрез 1-1		ООО ПТМ №3	